

Aktenzeichen: STVO-59/2026

VERORDNUNG

des Bürgermeisters der Stadtgemeinde Herzogenburg, welcher gemäß § 94 d, Z.1b. Straßenverkehrsordnung 1960 (StVO 1960), in der derzeit geltenden Fassung, zuständig ist.

Gemäß § 43 Abs. 1 lit. b Z. 1 StVO 1960, in der derzeit geltenden Fassung, wird in der Gemeindestraße „Hotelstraße“ im nachstehend angeführten Bereich nachstehende verkehrsregelnde Maßnahme verordnet:

Auf der nördlichen Seite der Hotelstraße (Grundstück 204/2, KG Oberndorf/Ebene) wird auf der gesamten Länge eine Kurzparkzone verordnet. Die Parkdauer wird mit 120 Minuten und einem Geltungsbereich werktags, Montag – Freitag von 7:00 Uhr – 20:00 Uhr verordnet.


Der Bereich, sowie der Anfang und das Ende dieser Kurzparkzone sind in dem, einen wesentlichen Bestandteil dieser Verordnung bildenden, Lageplan rot eingezeichnet.

Gemäß § 44 Abs. 1 StVO 1960, in der derzeit geltenden Fassung, tritt diese Verordnung mit der Anbringung der Straßenverkehrszeichen „Kurzparkzone“ und „Ende der Kurzparkzone“ - § 52 lit. a Z. 13 d und e StVO 1960 - mit der Zusatztafel "werktags, Montag - Freitag von 07:00 - 20:00 Uhr, Parkdauer 120 Minuten" in Kraft.

Der Bürgermeister:

Mag. Christoph Artner

Angeschlagen am: 8. Sept. 2026
Abzunehmen am: 23. Sept. 2026

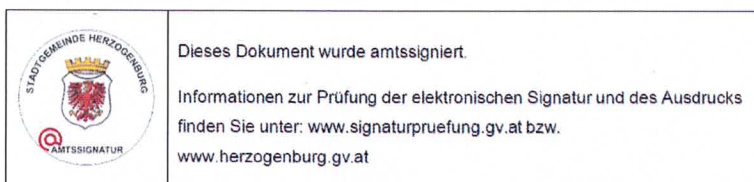

Signatur aufgebracht von Christoph Artner, 08.09.2026 09:25:25




Stadtgemeinde Herzogenburg
Rathausplatz 8, 3130 Herzogenburg
Tel: 02782/83315
Fax: 02782/83315-92
E-Mail: stadtgemeinde@herzogenburg.gv.at

Hierauf bezieht sich die Verordnung STVO-59/2026
des Bürgermeisters der Stadtgemeinde Herzogenburg
vom 08.09.2026.

Datum: 08.07.2026
Bearbeiter:



Maßstab 1 : 500

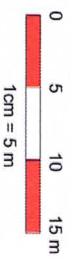

©BEV 2001, DKM-Datenkopie vom 01.10.2025. Für die Richtigkeit, Vollständigkeit und Aktualität der Daten wird keine Haftung übernommen. Bei Grabungsarbeiten ist in jedem Fall das Einvernehmen mit dem Leitungsbetreiber herzustellen.

