

Aktenzeichen: STVO-60/2026

VERORDNUNG

des Bürgermeisters der Stadtgemeinde Herzogenburg, welcher gemäß § 94 d, Z. 4 Straßenverkehrsordnung 1960 (StVO 1960), in der derzeit geltenden Fassung, zuständig ist.

Gemäß § 43 Abs. 1 lit. b Z. 1 StVO 1960, in der derzeit geltenden Fassung, wird in der Gemeindestraße „Handelsstraße“ im nachstehend angeführten Bereich nachstehende verkehrsregelnde Maßnahme verordnet:

Auf der östlichen und westlichen Seite der Handelsstraße (Grundstück 1123, KG Oberndorf/Ebene) wird auf der in der Beilage ersichtlichen Länge (rot markiert) ein „Halte- und Parkverbot“ verordnet.


Der Bereich, sowie der Anfang und das Ende dieses Halte- und Parkverbotes sind in dem, einen wesentlichen Bestandteil dieser Verordnung bildenden Lageplan rot eingezeichnet.

Gemäß § 44 Abs. 1 StVO 1960, in der derzeit geltenden Fassung, tritt diese Verordnung mit der Anbringung der Straßenverkehrszeichen "Halten und Parken verboten" - § 52 lit. a Z. 13 b StVO 1960 - in Kraft.

Der Bürgermeister:

Mag. Christoph Artner

Angeschlagen am: 8. Sept. 2026
Abzunehmen am: 23. Sept. 2026

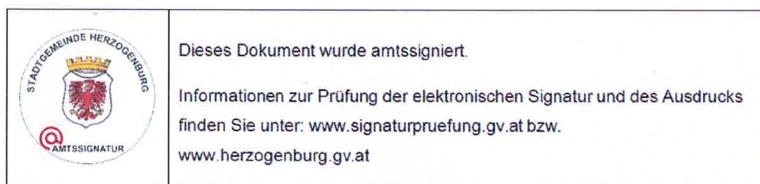

Signatur aufgebracht von Christoph Artner, 07.09.2026 20:16:40




Stadtgemeinde Herzogenburg
Rathausplatz 8, 3130 Herzogenburg
Tel: 02782/83315
Fax: 02782/83315-92
E-Mail: stadtgemeinde@herzogenburg.gv.at

Hierauf bezieht sich die Verordnung
STVO-60/2026 des Bürgermeisters der
Stadtgemeinde Herzogenburg vom
07.09.2026.

Datum: 08.07.2026
Bearbeiter:



Maßstab 1 : 500

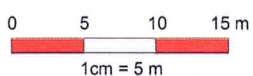

©BEV 2001, DKM-Datenkopie vom 01.10.2025. Für die Richtigkeit, Vollständigkeit
und Aktualität der Daten wird keine Haftung übernommen. Bei Grabungsarbeiten ist in
jedem Fall das Einvernehmen mit dem Leitungsbetreiber herzustellen.

